


- LEGENDA INTERVENTI:**
- A1** Intervento di rifacimento impermeabilizzazione copertura previa lo spostamento in provvisorio degli impianti e rimozione guaina esistente
 - A2** Intervento di rifacimento impermeabilizzazione copertura previa la rimozione della pavimentazione e della guaina esistente
 - B** Sostituzione pensilina esistente con nuova in alluminio e vetro
 - C** Sostituzione infissi con nuovi in alluminio
 - D** Sostituzione mantovana in calcestruzzo con lamiera metallica verniciata RAL7044
 - E** Sostituzione scossalina
 - F** Tamponamento in muratura del sottofinestra
 - G** Rimozione rivestimento in pietra con successiva rasatura armata e ripristino dell'intonaco con RAL7040 (da confermare mediante campioni effettuati in cantiere prima dell'inizio dei lavori in relazione al prodotto specifico che verrà utilizzato)
 - H** Rimozione rivestimento in laterizio con successiva rasatura armata e ripristino dell'intonaco con RAL2001 (da confermare mediante campioni effettuati in cantiere prima dell'inizio dei lavori in relazione al prodotto specifico che verrà utilizzato)
 - I** Ripresa di intonaco e tinteggiatura parti di fronte esterno intoccano RAL1015
 - L** Ripresa di intonaco e tinteggiatura parti di fronte esterno intoccano RAL7040
 - M** Ripresa di intonaco e tinteggiatura parti di fronte esterno intoccano RAL7044
 - N** Fascia di rivestimento in marmo travertino h=60cm

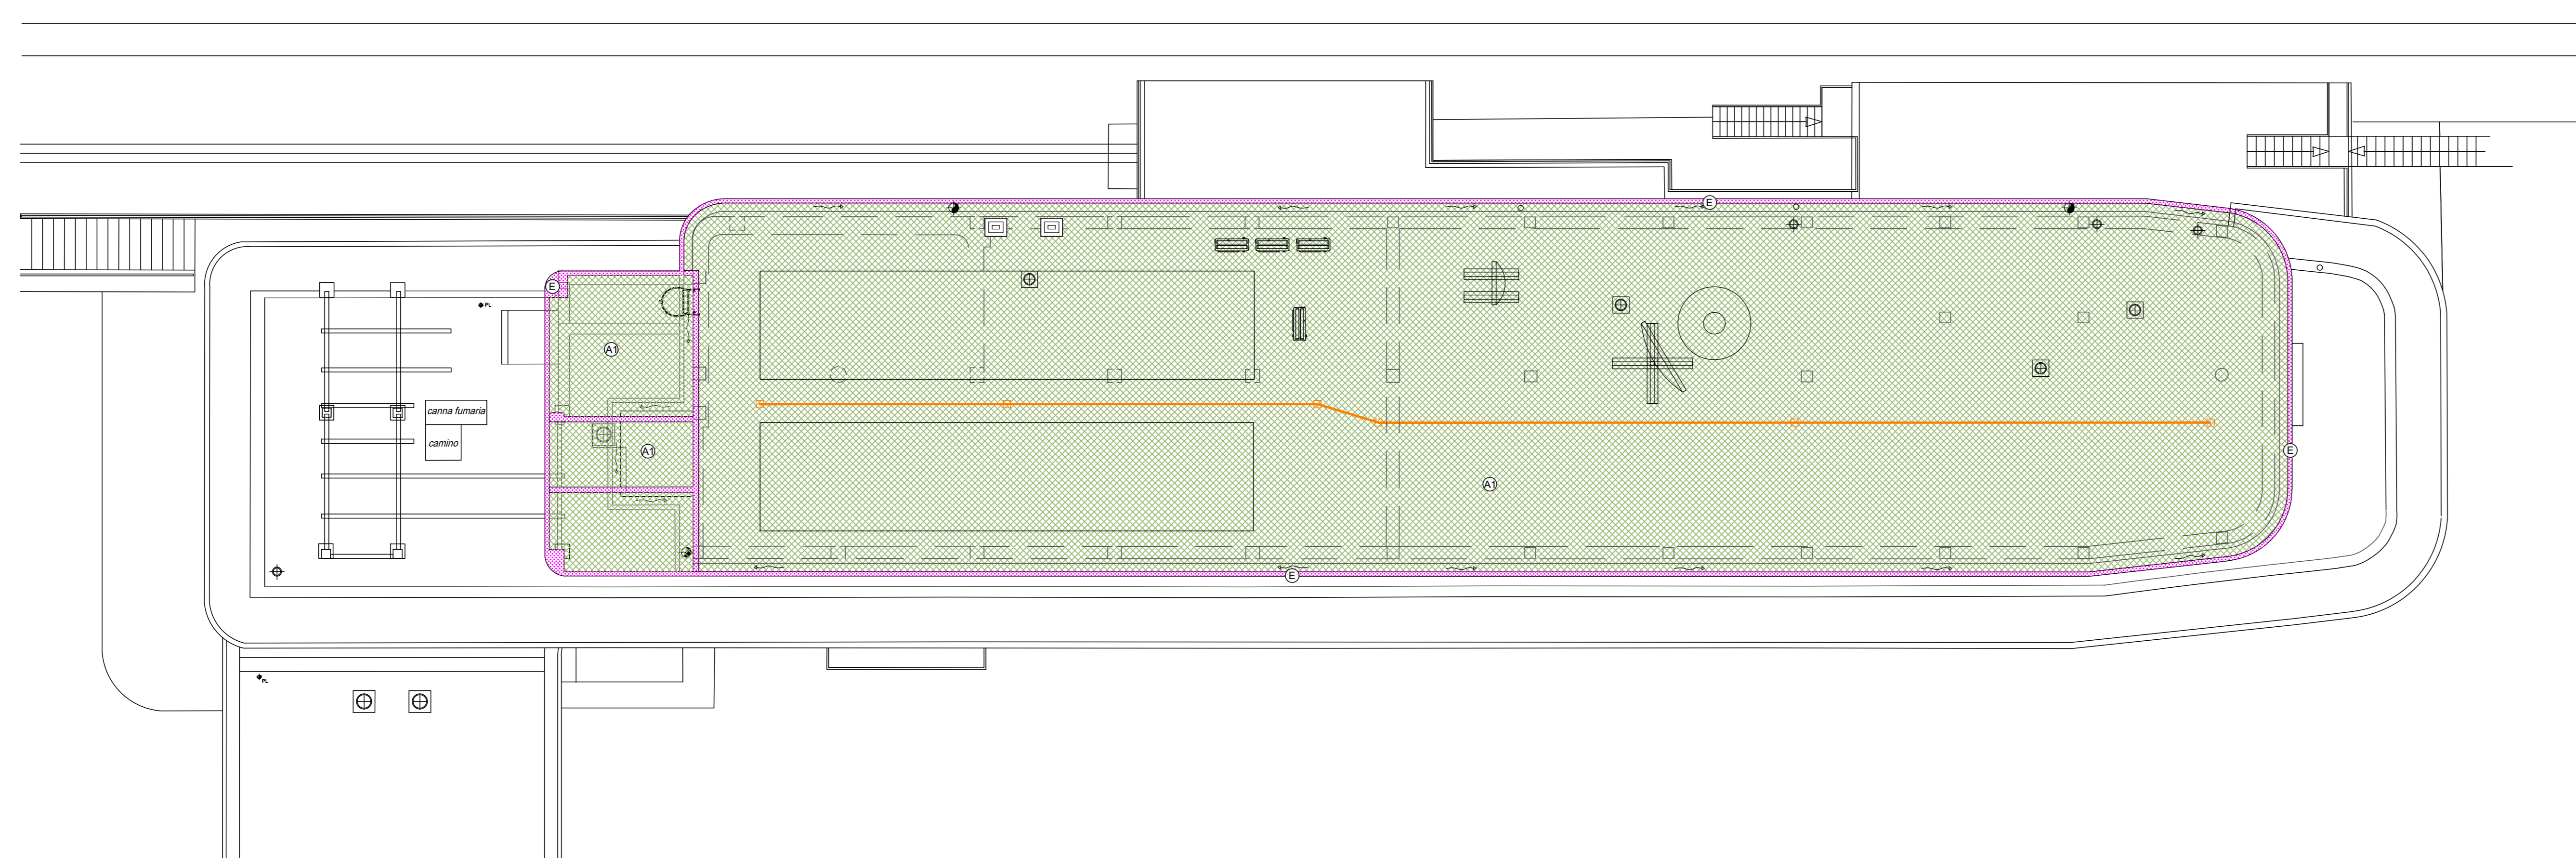



autostrade per l'italia
Società per azioni

Direzione 1° TRONCO - Genova

AUTOSTRADA A07: MILANO - GENOVA, tratto: Serravalle Scrivia - Genova
 AUTOSTRADA A10: GENOVA - VENTIMIGLIA
 AUTOSTRADA A12: GENOVA - ROSIGNANO, tratto: Genova - Sestri Levante
 AUTOSTRADA A26: GENOVA VOLTRI - GRAVELLONA TOCE

LAVORI DI MANUTENZIONE ORDINARIA E STRAORDINARIA RELATIVI A FABBRICATI AUTOSTRADALI E MANUFATTI VARI E PERTINENZE SU TUTTE LE TRATTE DI COMPETENZA DEL 1° TRONCO DI GENOVA
LOTTO 1: FABBRICATO SEDE DT1

PROGETTO ESECUTIVO

02 - ELABORATI ARCHITETTONICI

Elaborati grafici di progetto
 Pianta interventi piano terzo e copertura

PROGETTISTA E COORDINATORE DELLA SICUREZZA IN FASE DI PROGETTAZIONE Ing. FRANCESCA PIACENTINI LINEIS S.r.l. <small>LINEIS s.r.l. Via Sarnesi 21, Bolzano, Italy</small>		IL PROCEDIMENTO DI PROGETTAZIONE LINEIS S.r.l.	
RIFERIMENTO ELABORATO: Project: M1 N° Commessa: L N 0 1 0 1 2 4 P E A R C O 0 9 0 0 Anno: 2024 Ediz.: Rev.: Data: MARZO 2024	DATA: MARZO 2024	REVISORE: F. PIACENTINI	SCALE: 1:100
CONTROLLO: I. TEGLIA		TAV.	
APPROVATO: F. PIACENTINI		RESPONSABILE UNICO DEL PROCEDIMENTO Geom. PAOLO AGNESE	